

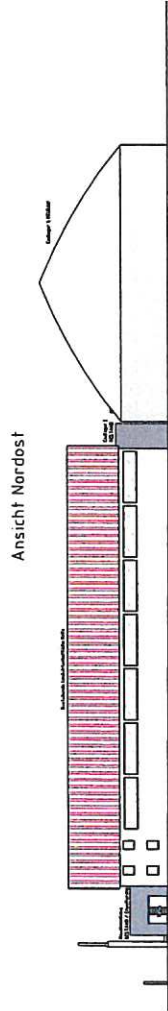



# Anlage 3 in TOP 4

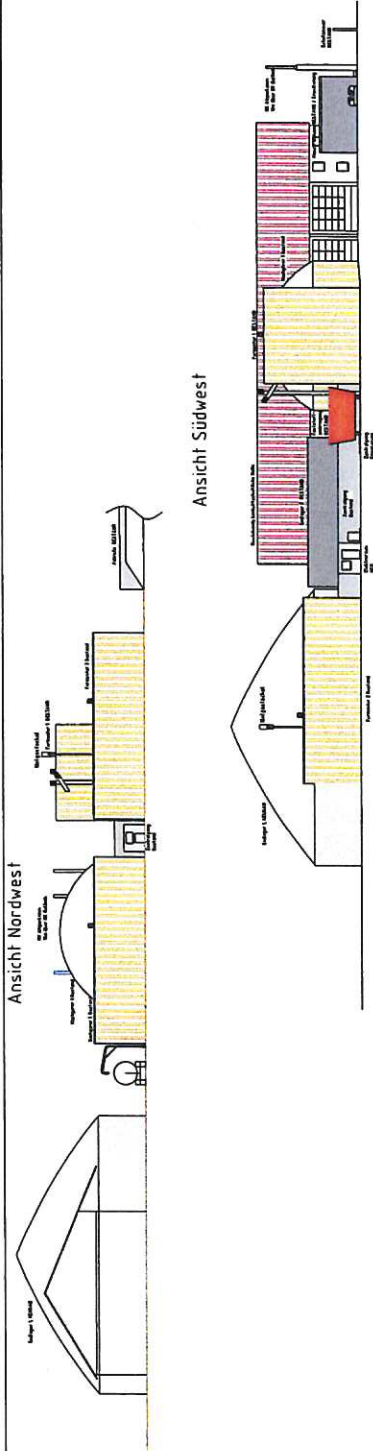

Schnitt A-A

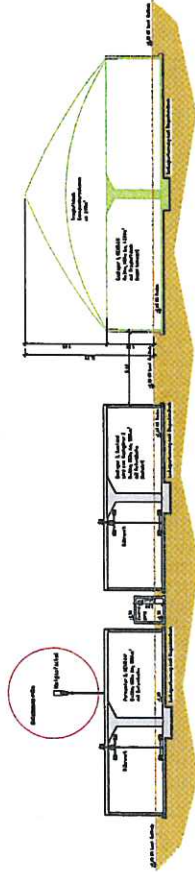


Schnitt B-B

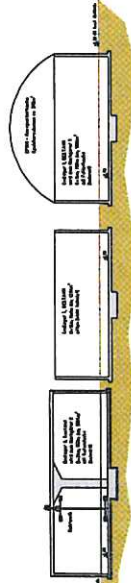

Schnitt C-C



 <p><b>NG-Anlagentechnik GmbH</b>          W. Jahnke-Str. 23          42699 Solingen          Tel. 0212 9225-10          Fax 0212 9225-10          E-Mail: info@ng-technik.de</p>	
<b>BEARBEITER:</b>	Dipl.-Ing. F.H. Bergl, Berchlebreiter
<b>Bauherrschaft:</b>	_____
<b>ANFORDERUNGSANZEIGE NACH §16 BImSchG:</b>	Erhöhung der Feuerungsleistung auf 2099kW durch Aufstellen und Betreiben eines weiteren BHKW's, mit 300kW; Neubau eines Endlagerbehälters mit Traglaufdach; Erweiterung des Maschinenhauses und des Zentralganges; Neubau eines Elektrikraumes.
<b>Bauart, Straße:</b>	Landkreis Biberach Gemeinde Achstetten Hauptstr. 52 Fl.-Nr.: 16/5, 16/11
<b>Zentralheizkessel/Bühnen:</b>	Bioenergie K. u. L. Biber GBR Hauptstr. 52 88400 Achstetten
<b>Einbauebenen:</b>	_____
<b>Schnitte / Ansichten:</b>	M:1=200 Berchlebreiter Bergl Datum: April 2010 Projekt: 0912