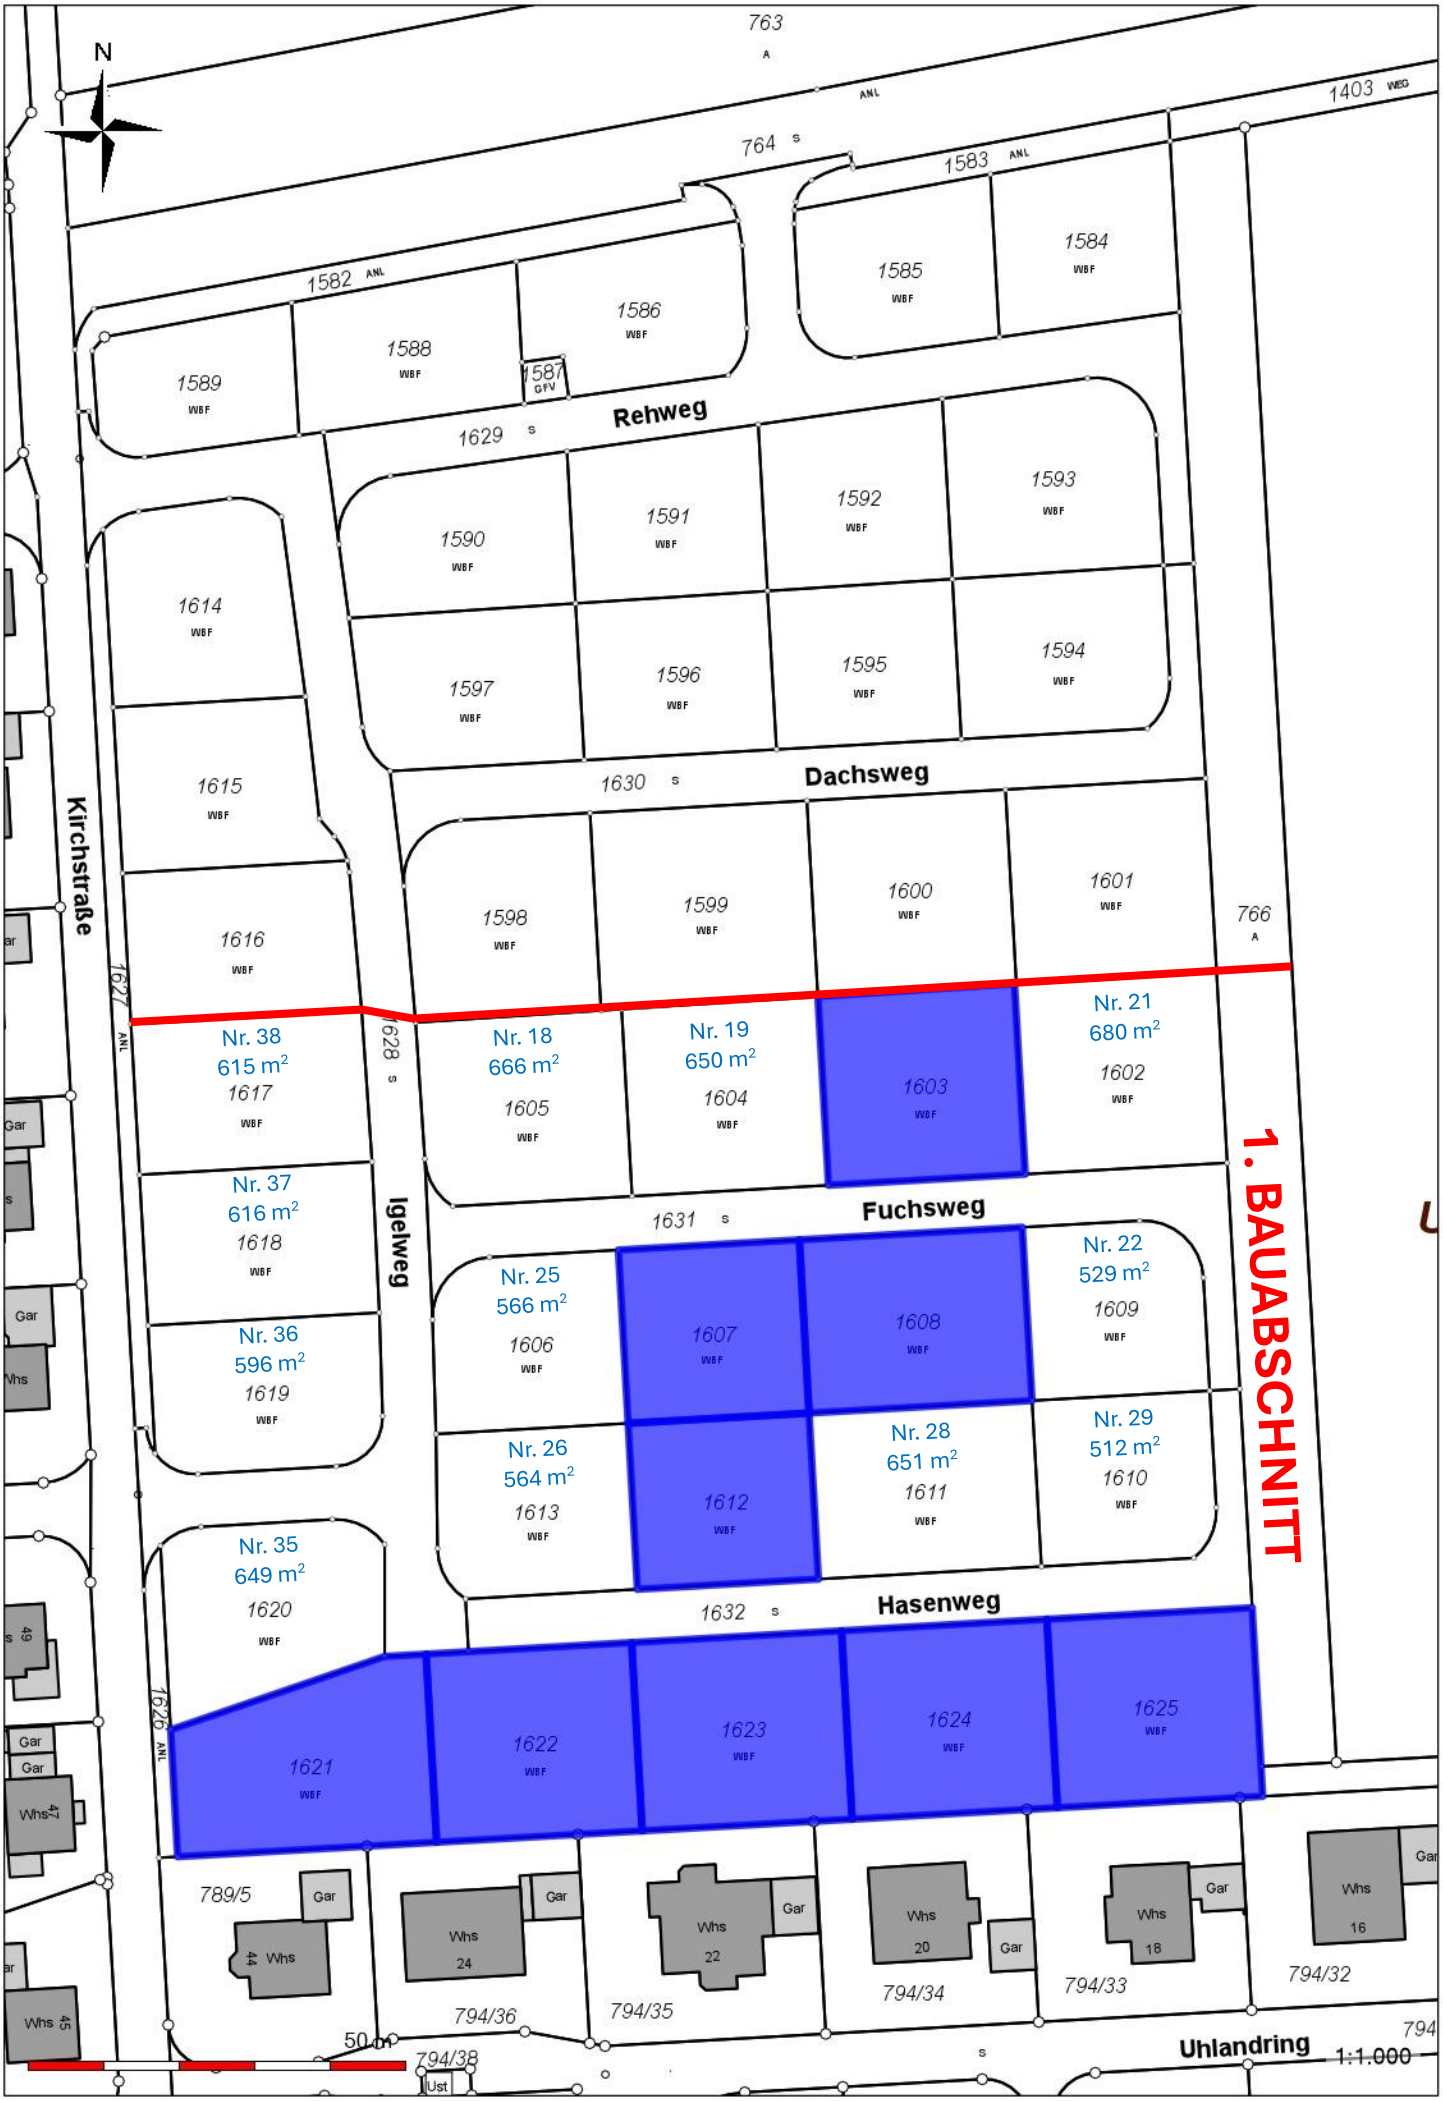
N
763
764
1403
1583
1582
1584
1585
1586
1587
1588
1589
Rehweg
1629
1590
1591
1592
1593
1594
1595
1596
1597
1614
1615
1616
Dachsweg
1630
1598
1599
1600
1601
766
Kirchstraße
1627
Nr. 38
615 m²
1617
1628
Igelweg
Nr. 37
616 m²
1618
Nr. 36
596 m²
1619
Nr. 18
666 m²
1605
Nr. 19
650 m²
1604
1603
Nr. 21
680 m²
1602
Fuchsweg
1631
Nr. 25
566 m²
1606
1607
1608
Nr. 22
529 m²
1609
Nr. 26
564 m²
1613
1612
Nr. 28
651 m²
1611
Nr. 29
512 m²
1610
1. BAUABSCHNITT
Nr. 35
649 m²
1620
Hasenweg
1632
1626
1621
1622
1623
1624
1625
789/5
Gar
Whs
44
Whs
24
Whs
22
Whs
20
Whs
18
Whs
16
794/36
794/35
794/34
794/33
794/32
794/38
Ust
50 m
Uhlandring
1:1.000